


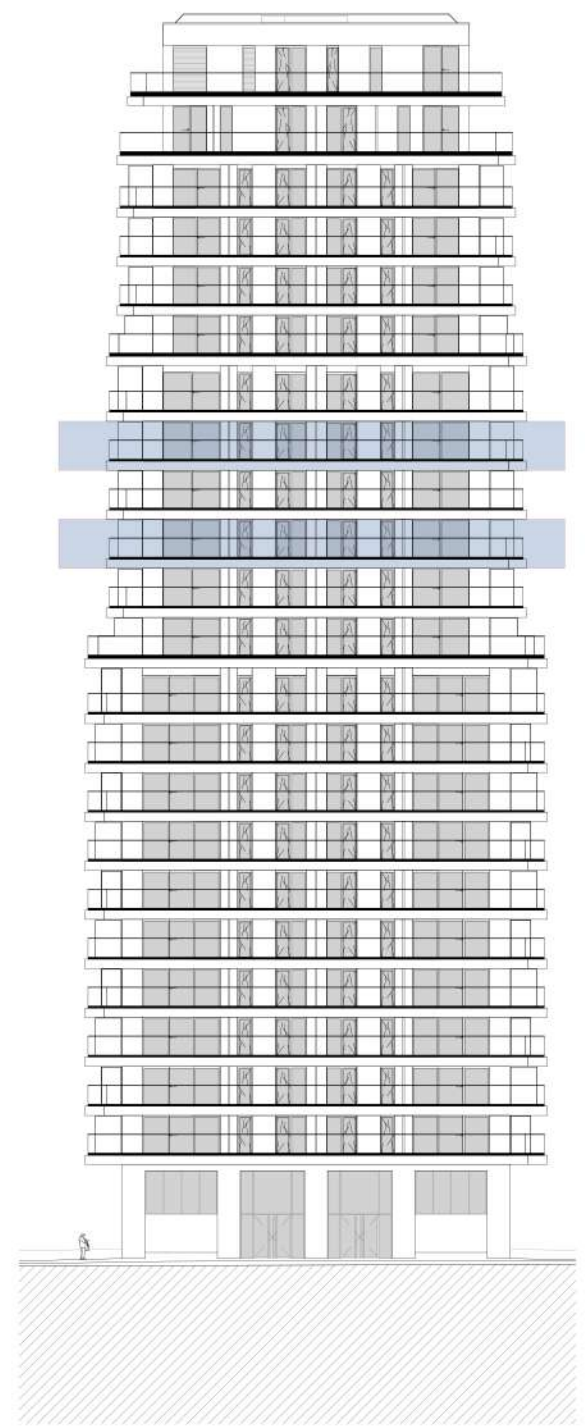


APP. 13.2
 2 SLK
 BVO App.: 106.2 m²
 TERRAS: 48.3 m²



APPARTEMENT 2

Verdieping 13 en 15 Slaapkamer(s) 2

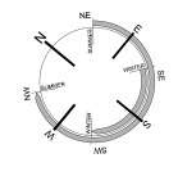

Projectontwikkelaar
BURCO
 COAST
 REAL ESTATE DEVELOPMENT
 MEMBER OF
 JEAN DE CLOEDT GROUP

Architect
archi2000

Plannen zijn voorlopig onder het voorbehoud van gebeurlijke wijzigingen ten gevolge van de lopende en doordreven studies stabiliteit, technische installaties, EPB, akoestiek, toegankelijkheid en de bouwkundige detaillering. Eveneens zijn genoemde plannen onder het voorbehoud van het afleveren van de bouwvergunning door de Stad Oostende. Alle meubels en losse in richting zoals vermeld en/of getekend op de plannen zijn strikt ten titule van illustratie en inlichting en Aldus geen/nooit onderwerp van de verkoop van betreffende woning.

Niets uit deze uitgave mag worden overgenomen zonder schriftelijke toestemming.